


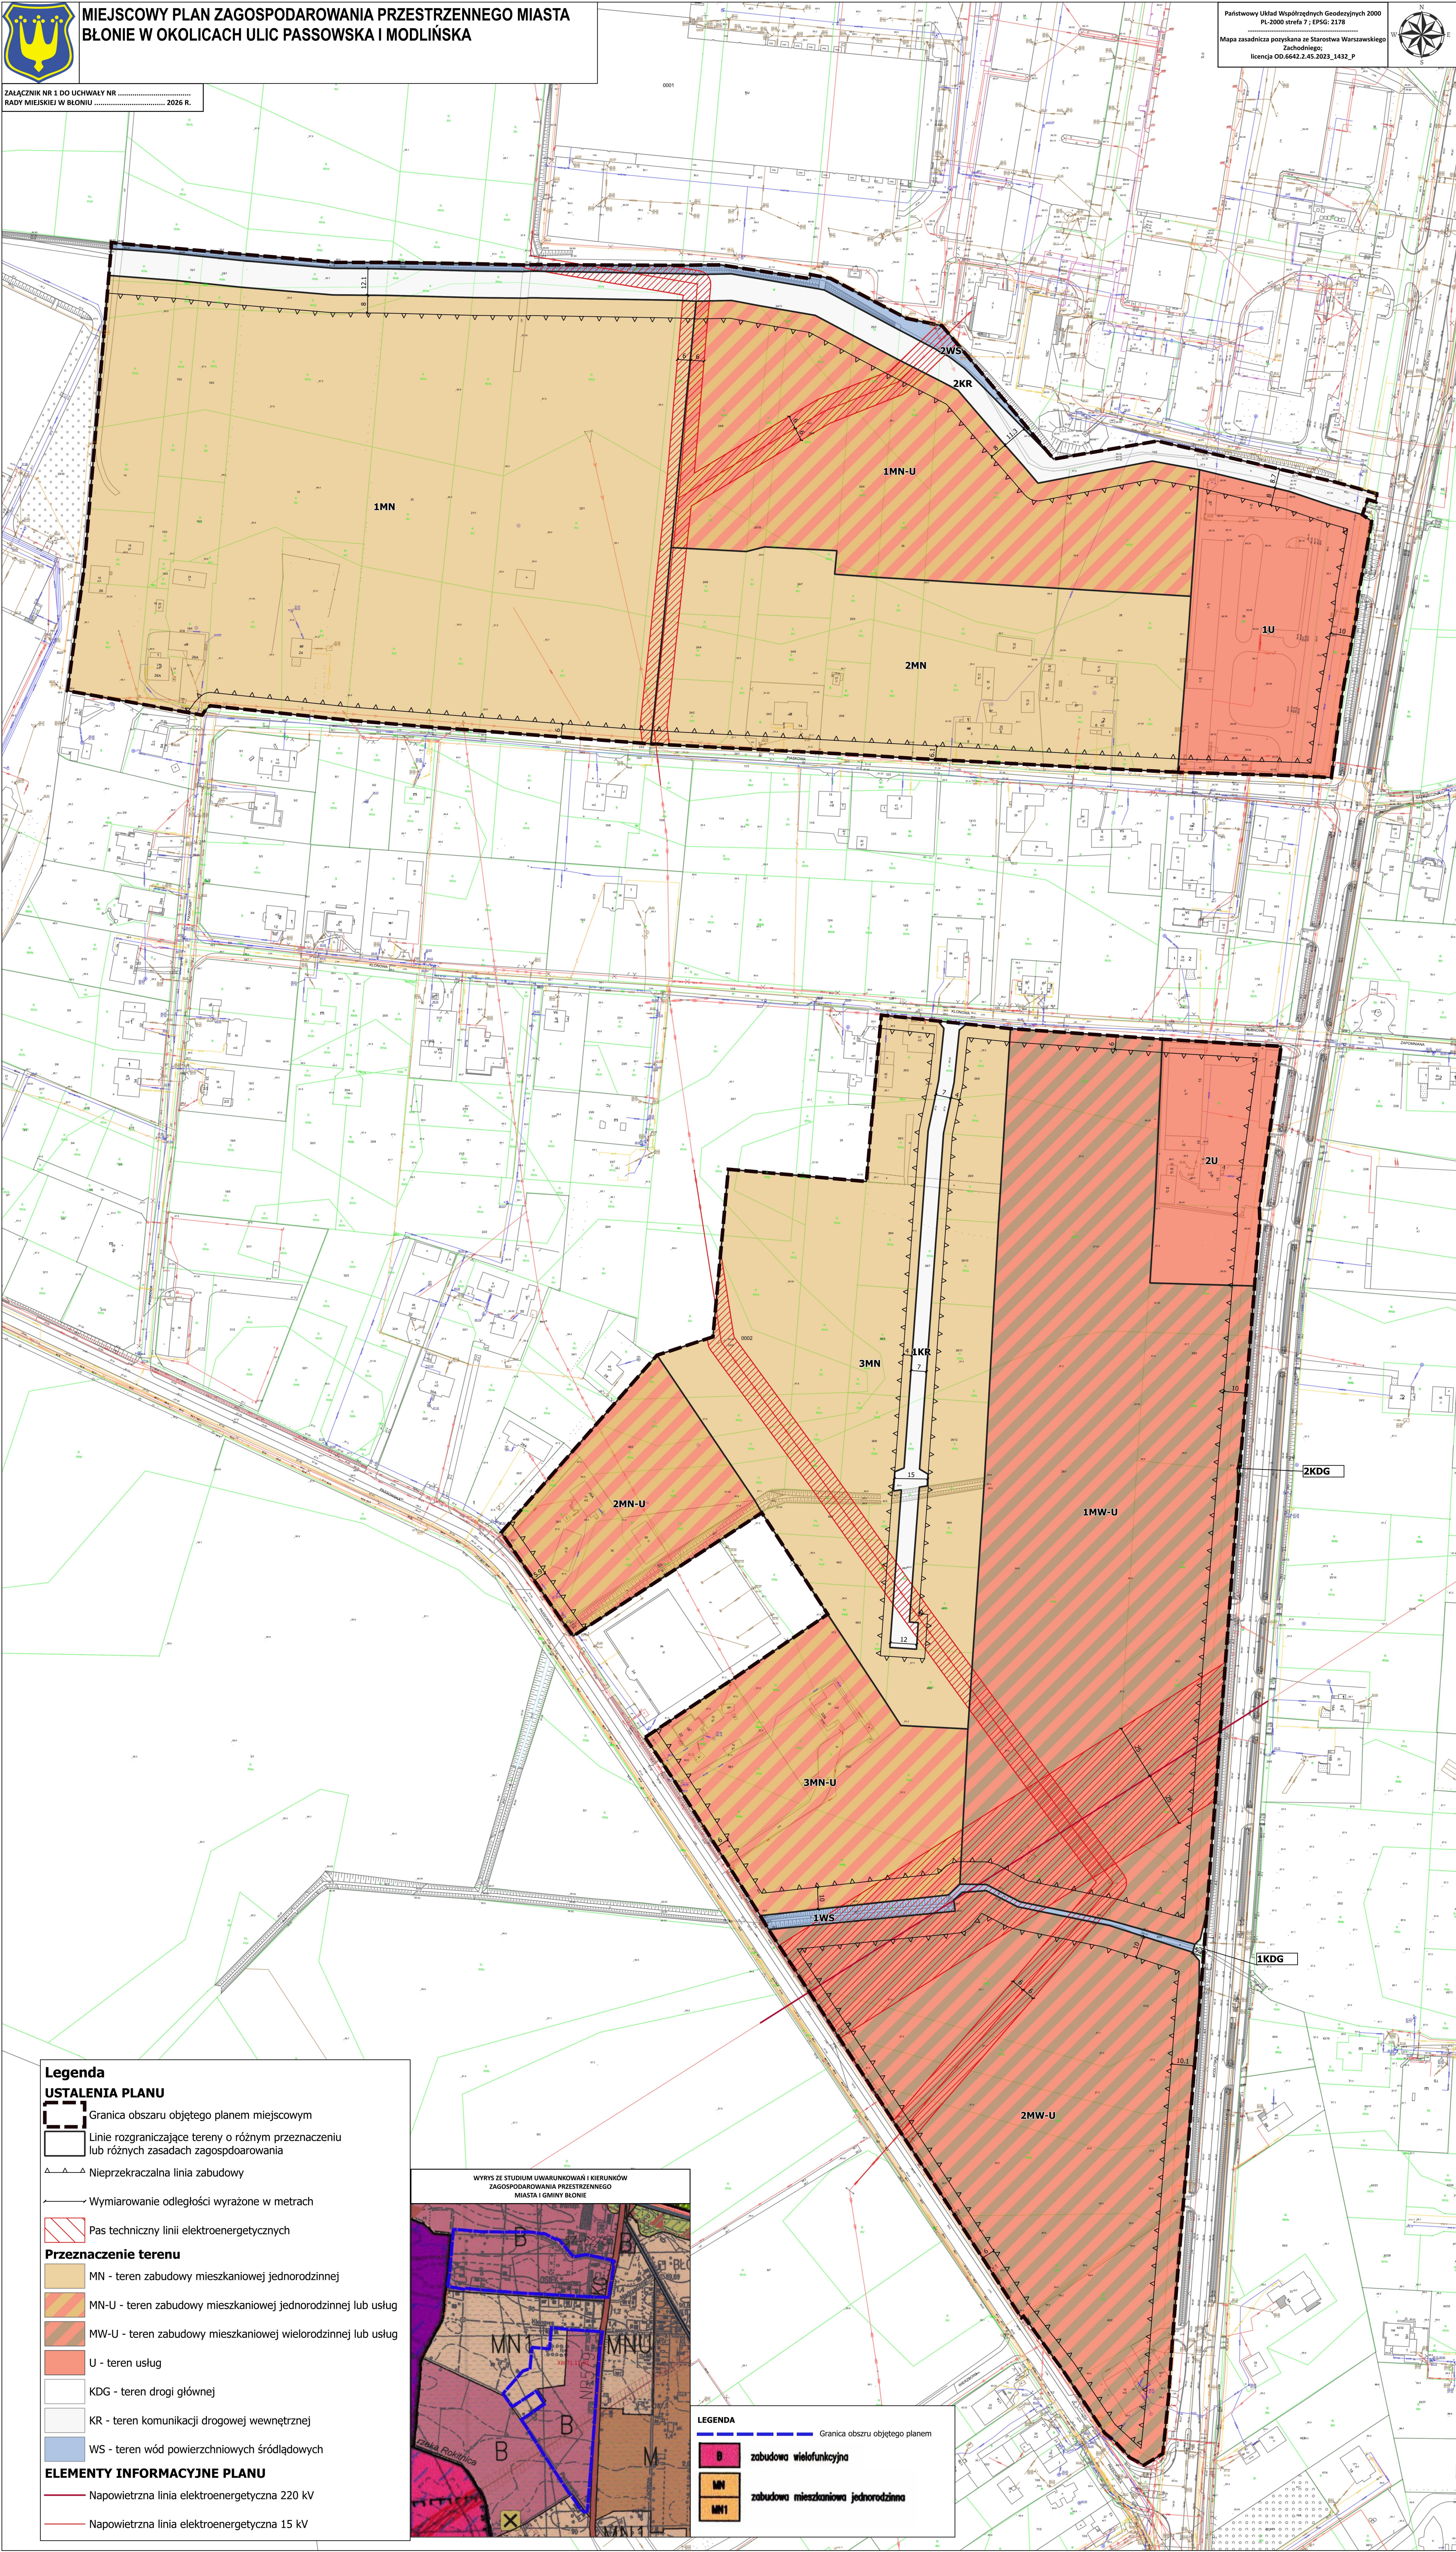

MIEJSCOWY PLAN ZAGOSPODAROWANIA PRZESTRZENNEGO MIASTA BŁONIE W OKOLICACH ULIC PASSOWSKA I MODLIŃSKA

Załącznik nr 1 do uchwały nr
Rady Miejskiej w Błoniu 2026 r.

Państwowy Układ Wodoprzódnych Geodetycznych 2000
PL-2000 strefa 7, EPSG: 2178
Mapa zasadnicza popykana ze Starostwa Warszawskiego
Zachodniego:
licencja OD.6642.2.45.2023_1432_P




Legenda

USTALENIA PLANU

- Granica obszaru objętego planem miejscowym
- Linie rozgraniczające tereny o różnym przeznaczeniu lub różnych zasadach zagospodarowania
- Nieprzekraczalna linia zabudowy
- Wymiarowanie odległości wyrażone w metrach
- Pas techniczny linii elektroenergetycznych
- Przeznaczenie terenu**
 - MN - teren zabudowy mieszkaniowej jednorodzinnej
 - MN-U - teren zabudowy mieszkaniowej jednorodzinnej lub usług
 - MW-U - teren zabudowy mieszkaniowej wielorodzinnej lub usług
 - U - teren usług
 - KDG - teren drogi głównej
 - KR - teren komunikacji drogowej wewnętrznej
 - WS - teren wód powierzchniowych śródlądowych
- ELEMENTY INFORMACYJNE PLANU**
 - Napowietrzna linia elektroenergetyczna 220 kV
 - Napowietrzna linia elektroenergetyczna 15 kV

WYRYS ZE STUDIUM UWARUNKOWAŃ I KIERUNKÓW
ZAGOSPODAROWANIA PRZESTRZENNEGO
MIASTA I GMINY BŁONIE

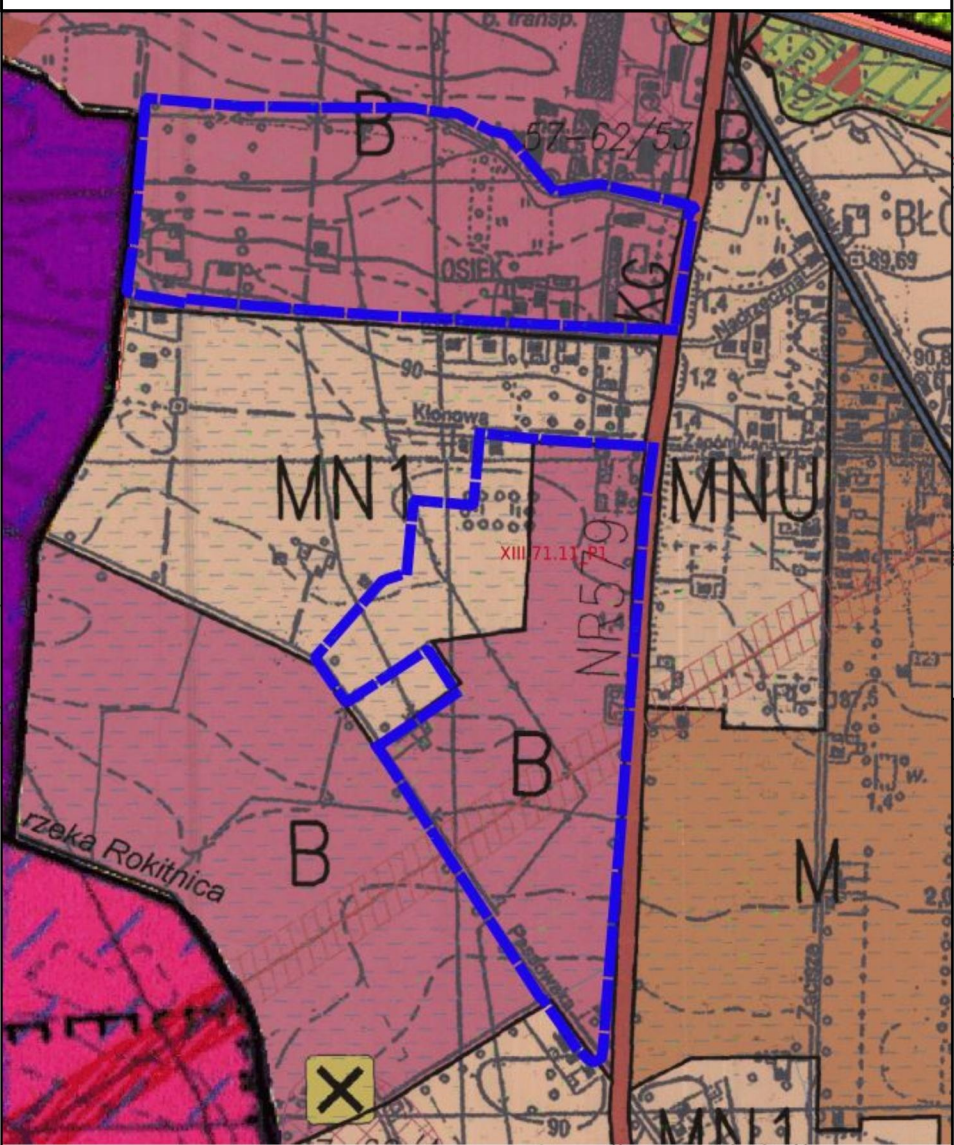

LEGENDA

- Granica obszaru objętego planem
- B zabudowa wielofunkcyjna
- MN zabudowa mieszkaniowa jednorodzinna
- MN1 zabudowa mieszkaniowa jednorodzinna